


PRZEKRÓJ KONSTRUKCYJNY

1:25

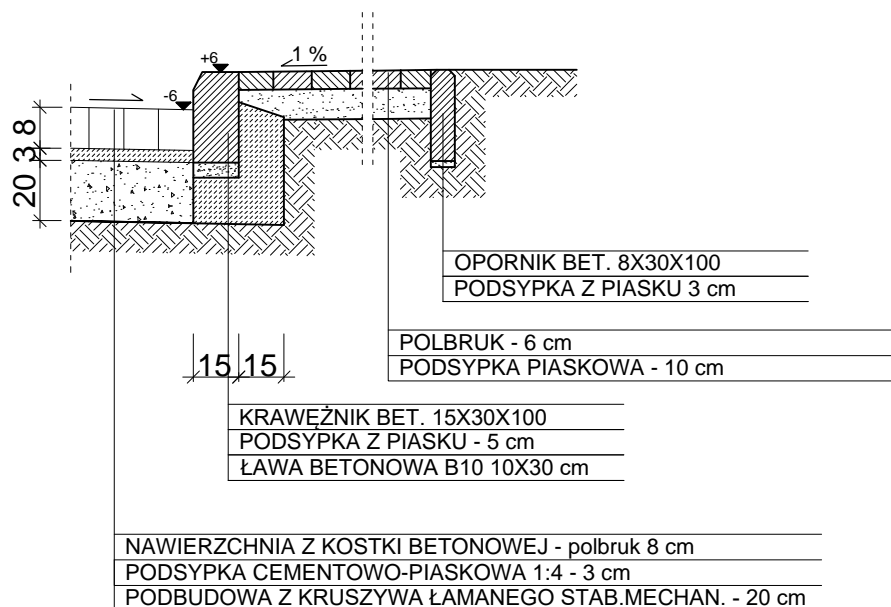

PPUH "PROXIMA" Spółka z o.o. w Chodzieży PRACOWNIA PROJEKTOWA			
Zamawiający: Gmina Świątajno ul. Grunwaldzka 15, 12-140 Świątajno			
Obiekt:	Przebudowa gminnej mechaniczno-biologicznej oczyszczalni ścieków komunalnych w miejscowości Spychowo gm. Świątajno		Skala 1:50
	imię i nazwisko	Podpis	Data
Projektant:	inż. Krzysztof Czapczyk upr. nr WKP/0178/PWOK/05		30.03.2017
Projektant:			Nr arch. 15/15
As. projektanta:			
Sprawdzający:	tech. Zenon Przewoźny nr upr. NN-8345/687/83		
Tytuł rys.	Przekrój konstrukcyjny drogi wewnętrznej		Nr rys. 30