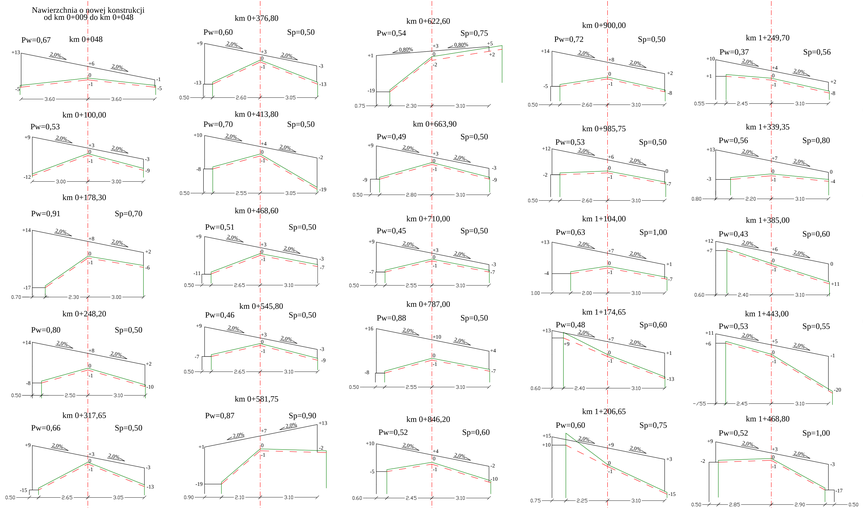

Legenda:

Pw - powierzchnia wyrównania betonem asfaltowym

Sp - szerokość poszerzenia jezdni

- - - - frezowanie na średnią głębokość 1 cm

DROTECH Spółka z o.o.

ul. Kwiatowa 4, 05-152 Czosnów, tel./fax +48 (0) 743 10 61, 743 51 45 www.drotech.com.pl

Instytucja: P.W.	Nazwa rysunku: Przekroje nawierzchni		Załącznik: 6.
Skala: 1:500	Projektant: [illegible]	Data: 18.08.2014	
Przedmiar: mgr. inż. Piotr Gaś	Sprawdził:		
Autor: K. Przemiłowska-Wiśniak mgr inż. K. Jakubiec mgr inż. A. Nowacki			

Przebudowa z rozbudową drogi powiatowej nr 15049 na odcinku dr. kraj. nr 53 - Świętajno - Kalinka od km 0+000 do km 6+184