# ój Nr 3 od km 3+427 do km 3+800

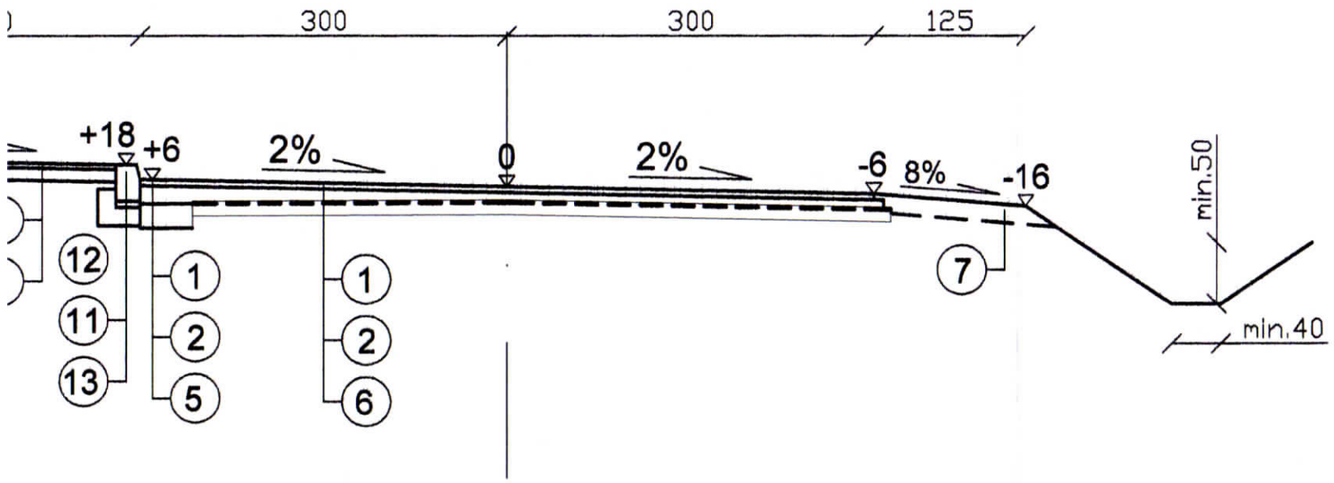


erzchni oznaczona numerami 1, 3, 5 obowiązuje na całej
i od km 3+427 do km 3+580

Szczegół zjazdów na odcinku o przekroju szlako

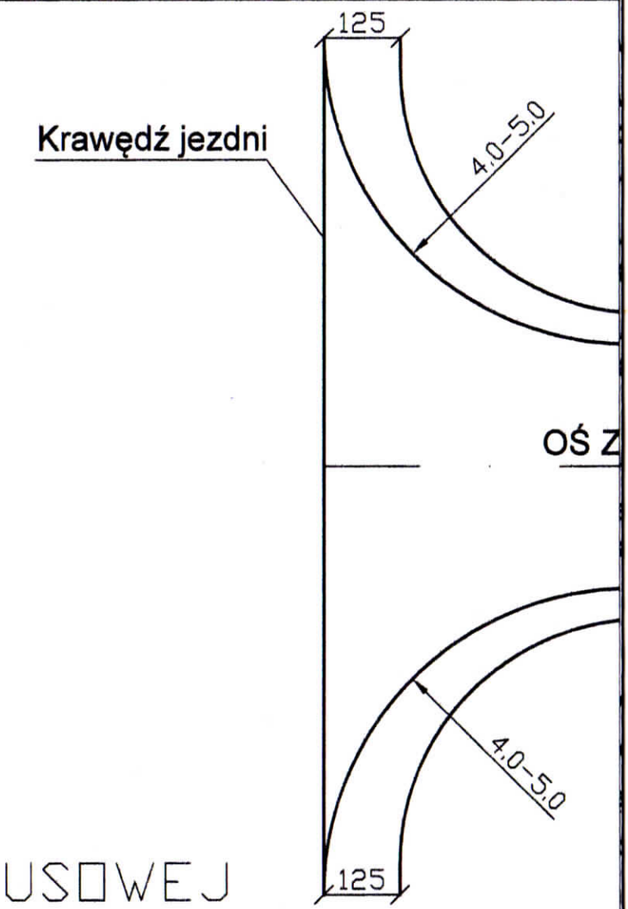


## SZCZEGÓŁ ZATOKI AUTOBUSOWEJ
SKALA 1:200

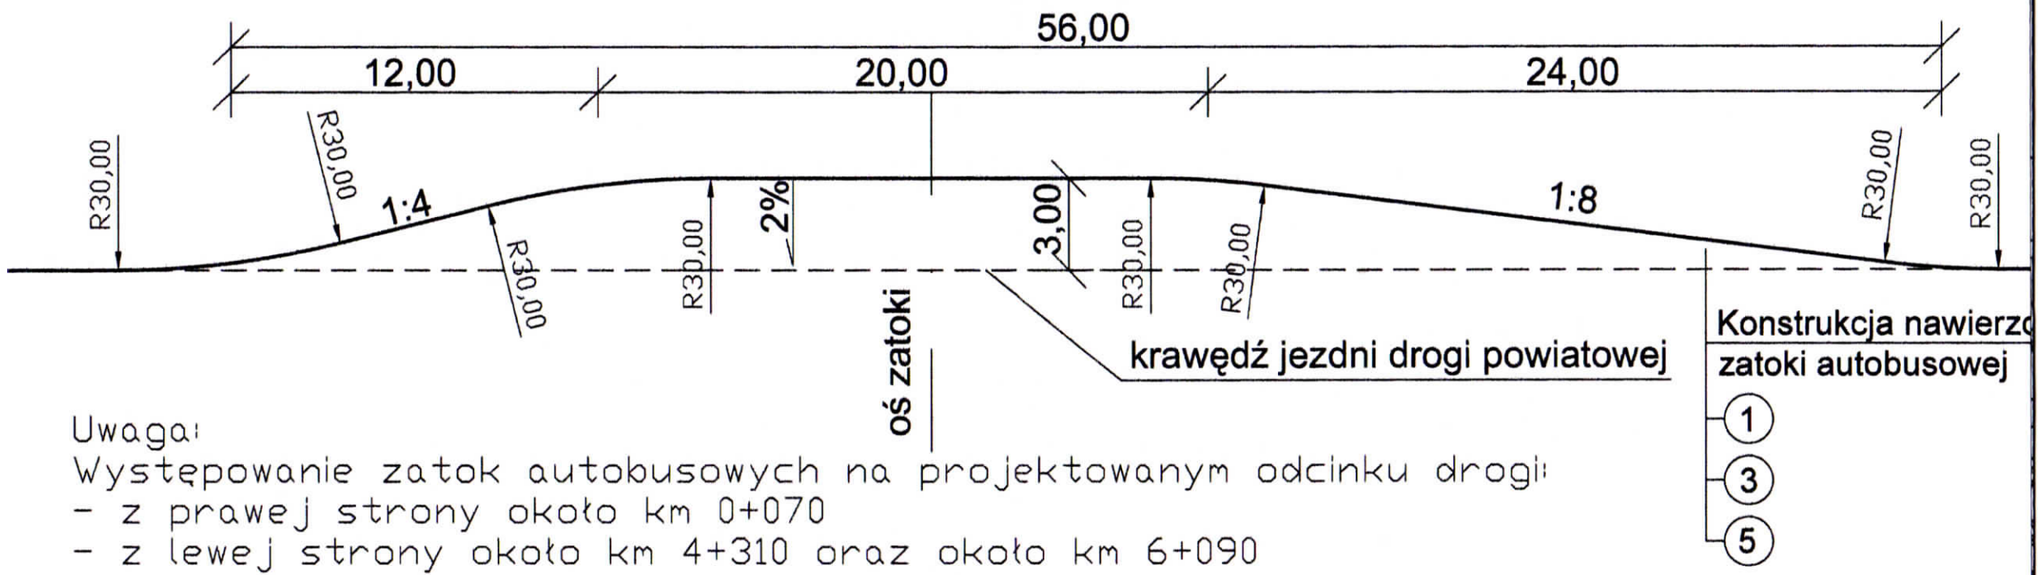


Uwaga:
Występowanie zatok autobusowych na projektowanym odcinku drogi:
- z prawej strony około km 0+070
- z lewej strony około km 4+310 oraz około km 6+090